









Norden.






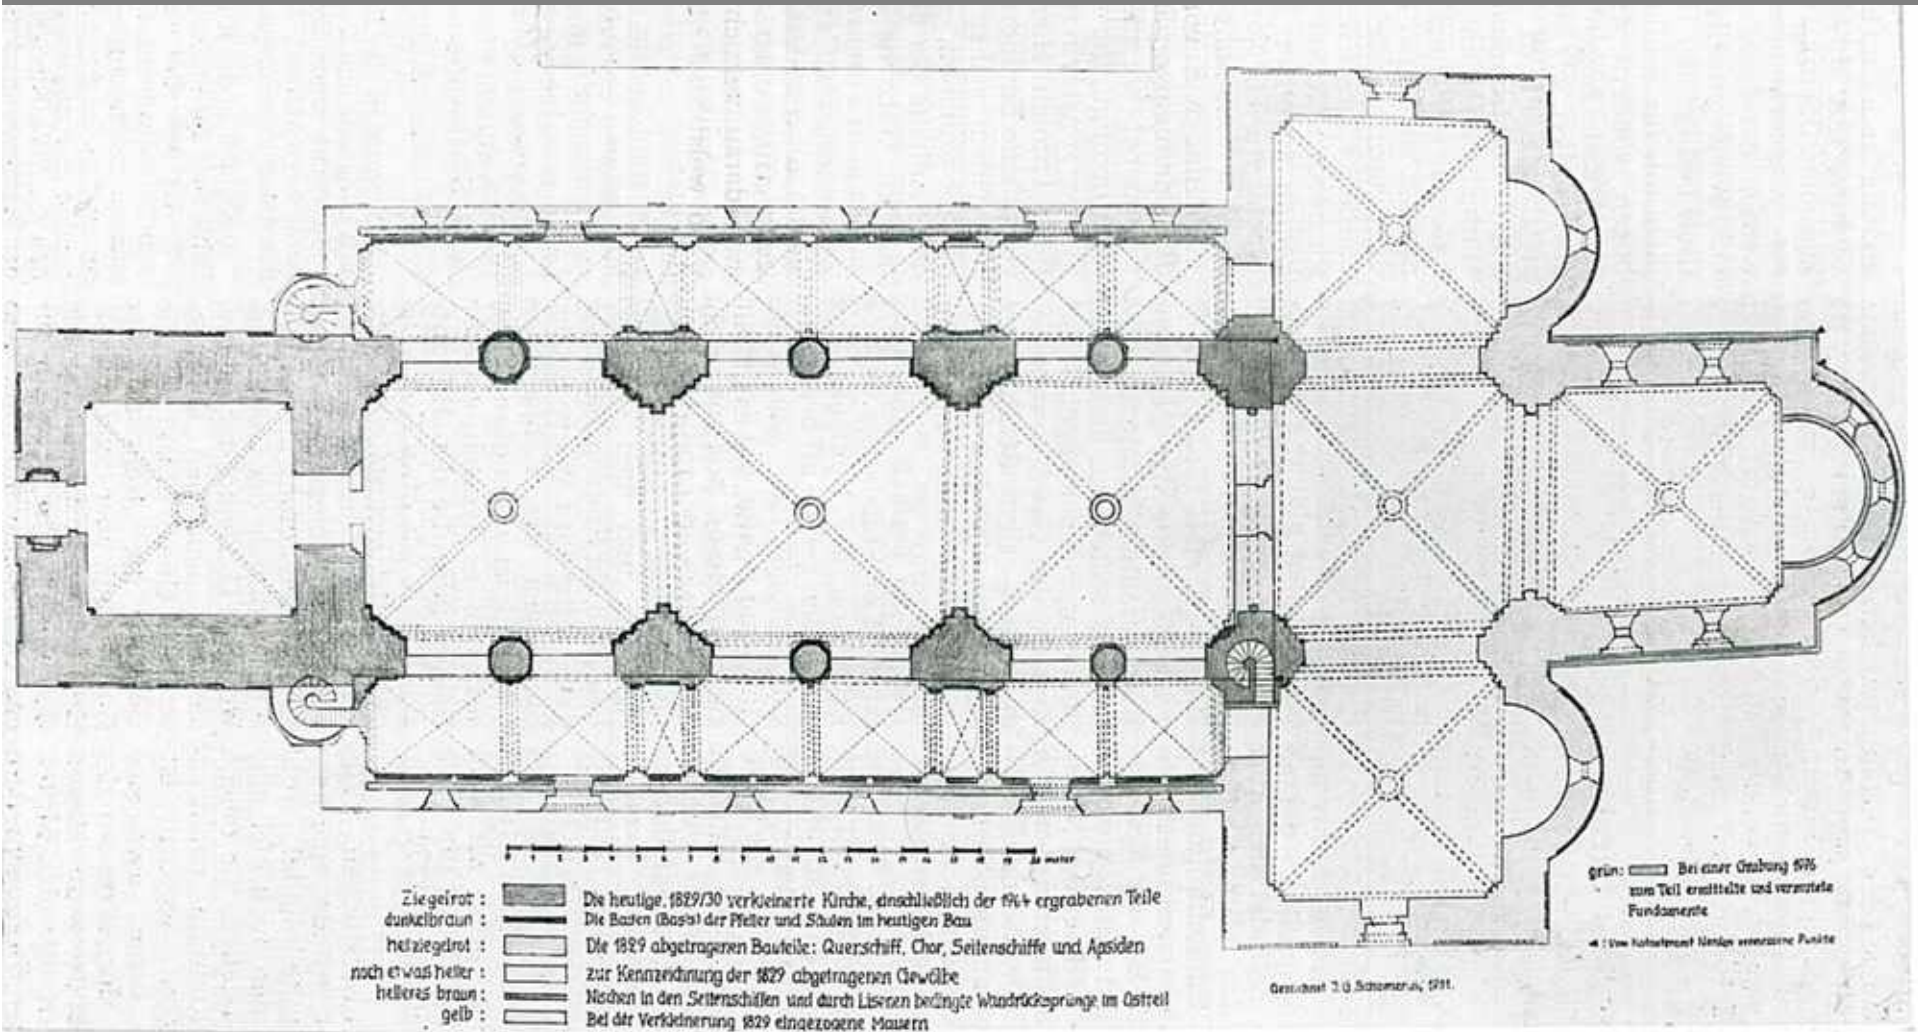

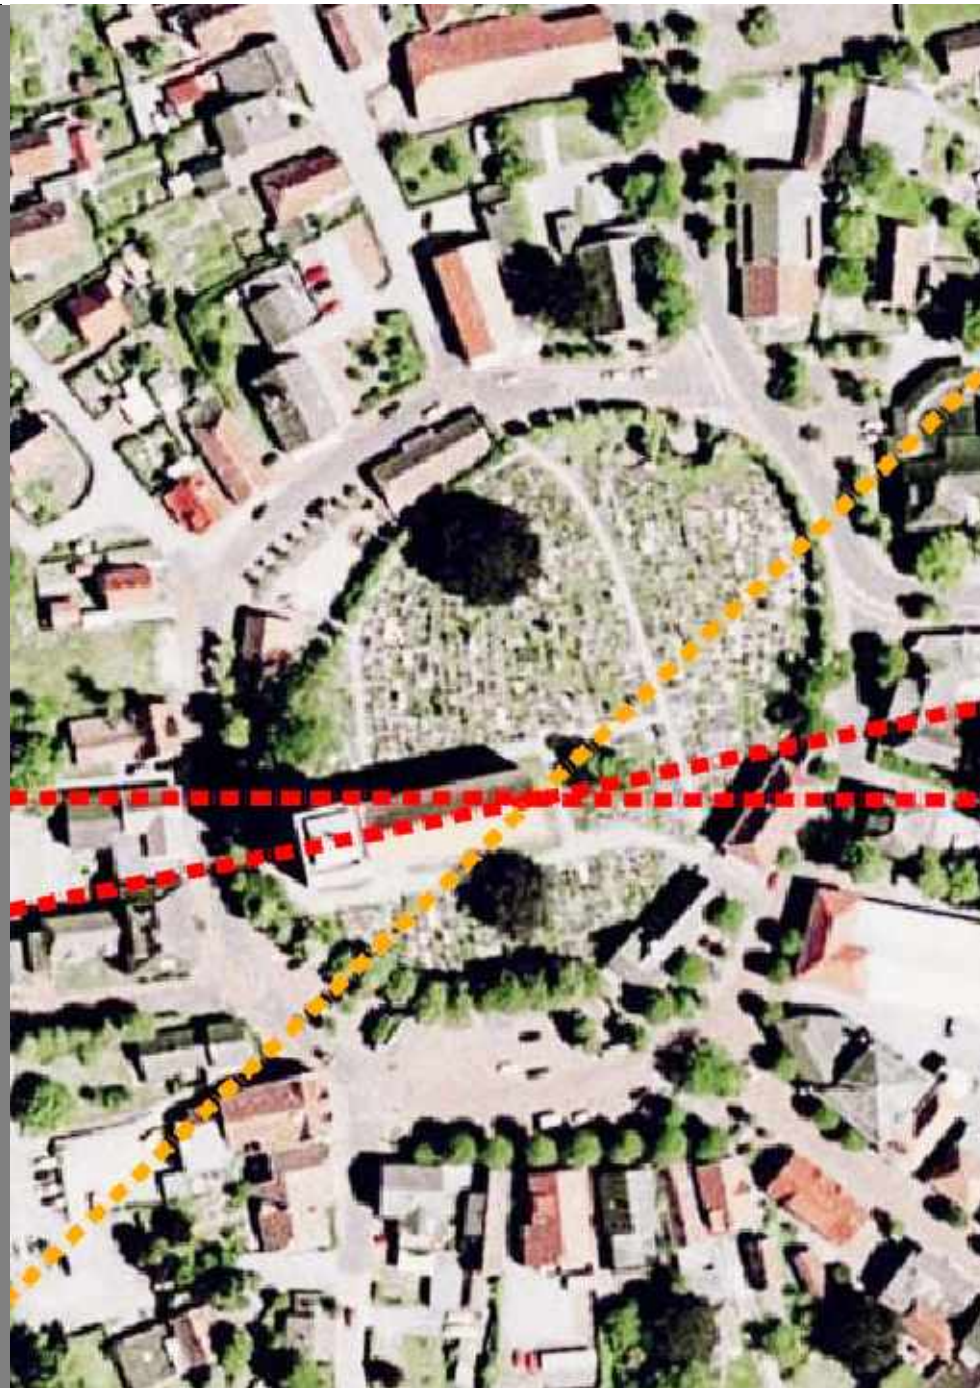

Sonnenwende

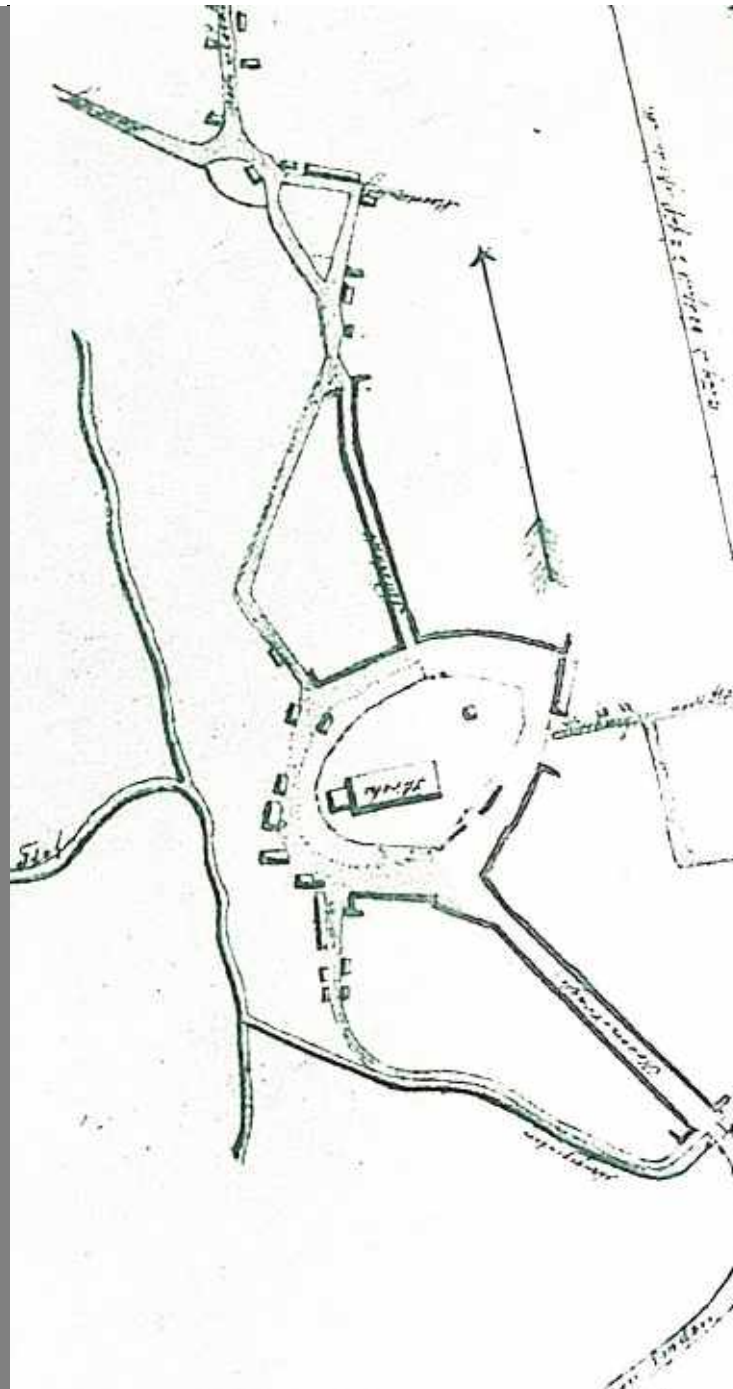









Achsenabkantung, Ost-West-Sonnenwinde

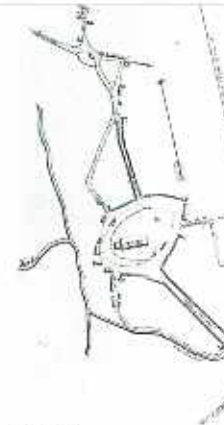

Marienhofe...
Historischer Plan als Ideen - Grundlage ...

Ideenfindung für eine Grabkapelle ...am oder im Paradies ...

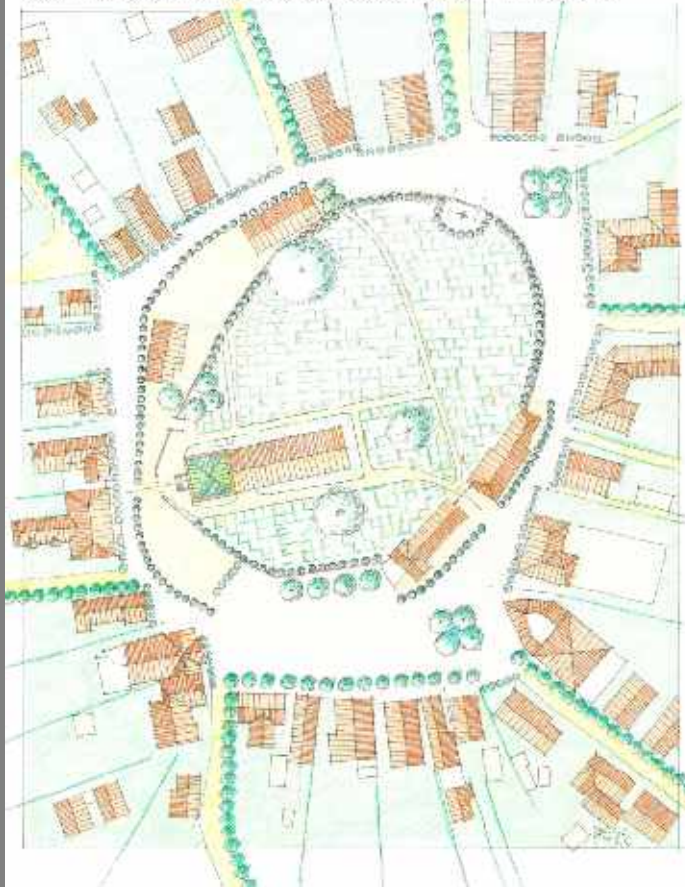


Blatt 0

Grundlage für die Standortfrage

Ideenfindungsblatt

Ableitung der Zugehörigkeit zweier Kultgebäude

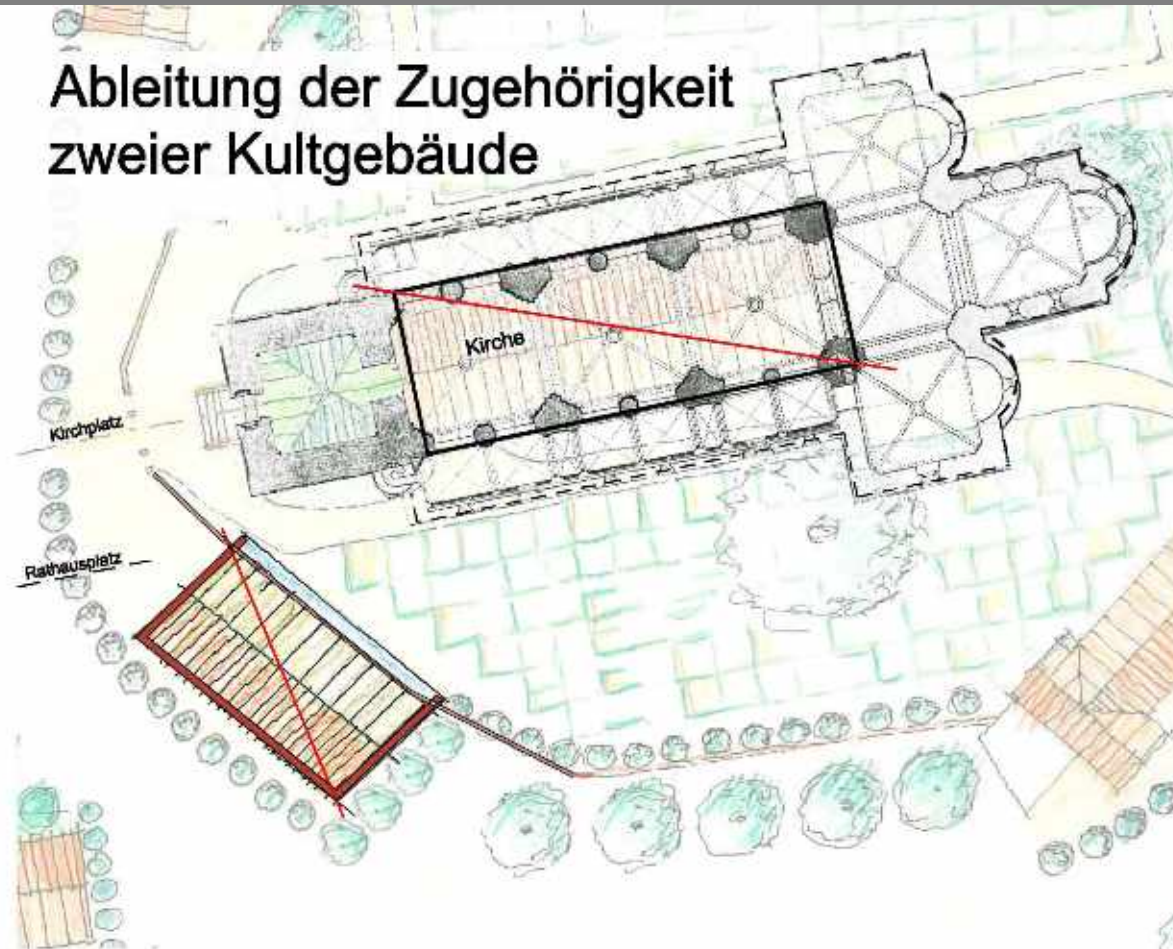


1. Schritt:

Marktplatz

... sowohl Grabkapelle als auch Kirche verbindet als Kulträume eine gemeinsame Gebäude-Geometrie:

- Grundriss-Diagonale als "Verhältnis" der Raumschale
- Dachneigung als beschützendes Bauteil


Gebäudeableitung

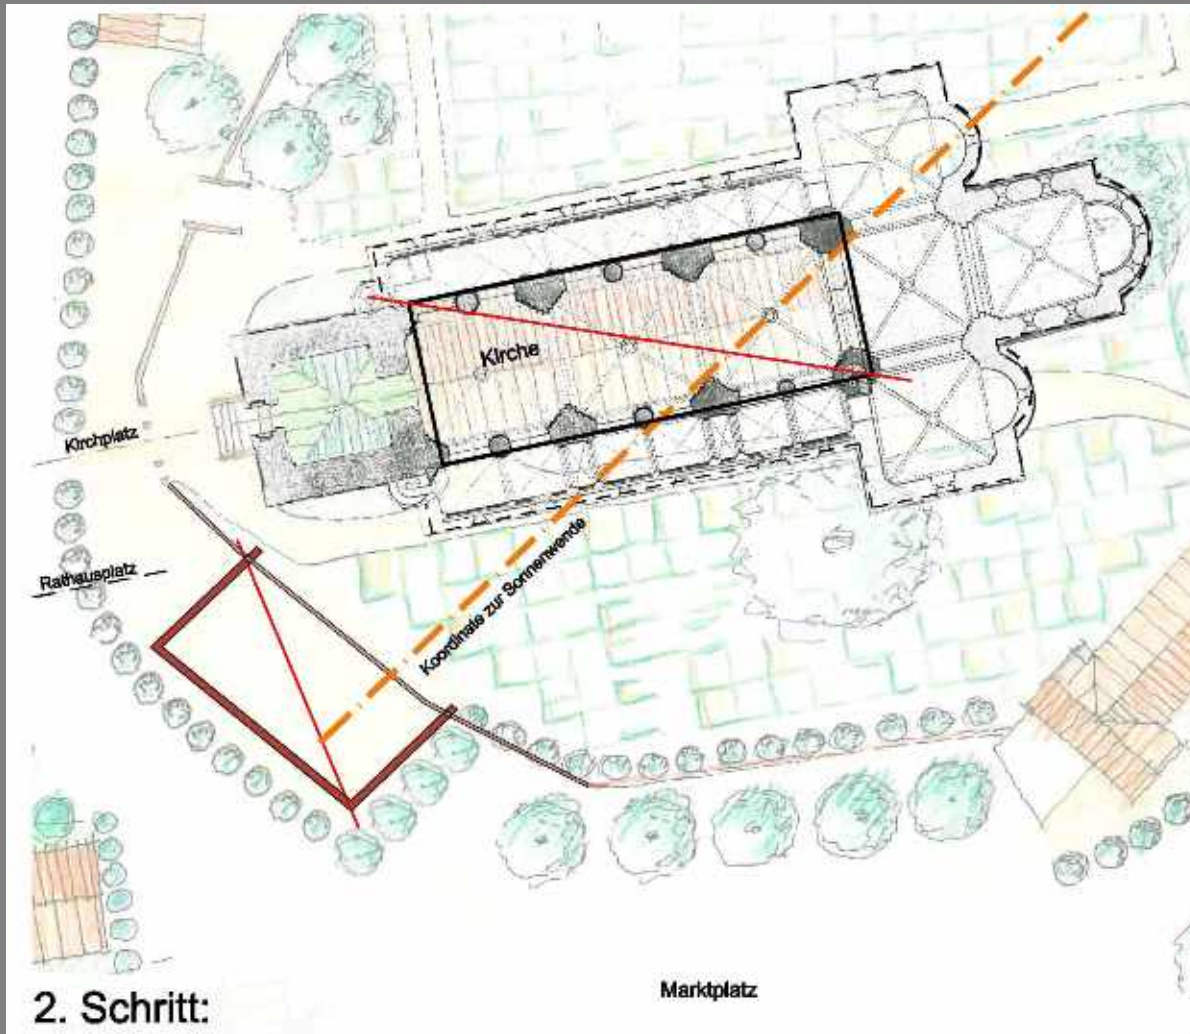

2. Schritt:

- das neue Kultgebäude weist mit seiner Raumschal-Öffnung zur Kirche, zum Paradies...
- die kleine "Abwinkelung" ergibt sich aus einem Totenkult ...
... Koordinate zur Sonnenwende ...


Gebäudeableitung

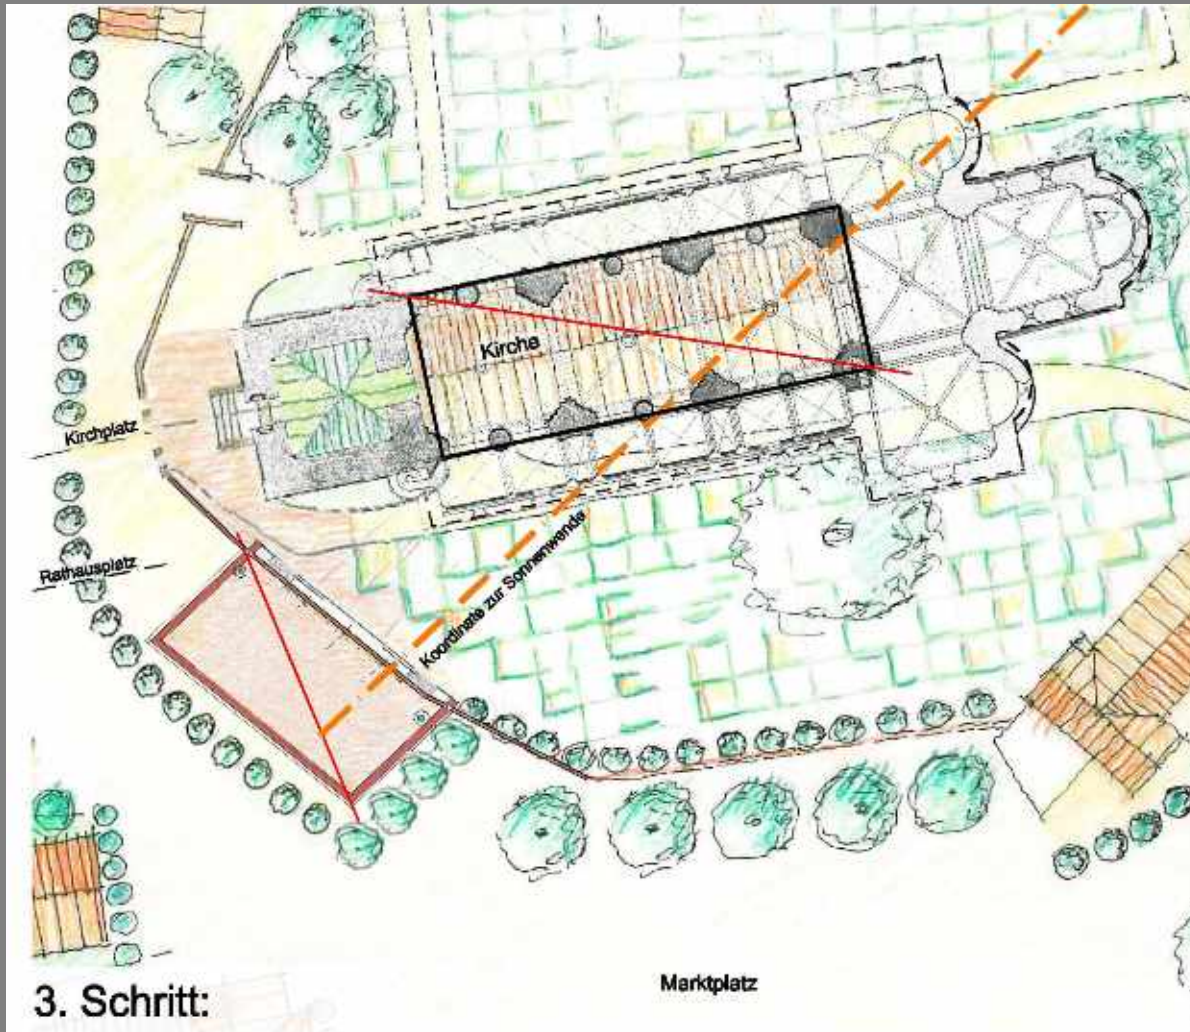

3. Schritt:

- der Bodenbelag vom Friedhof zieht sich bis in die Grabkapelle, wird somit zugehörig...


Gebäudeableitung

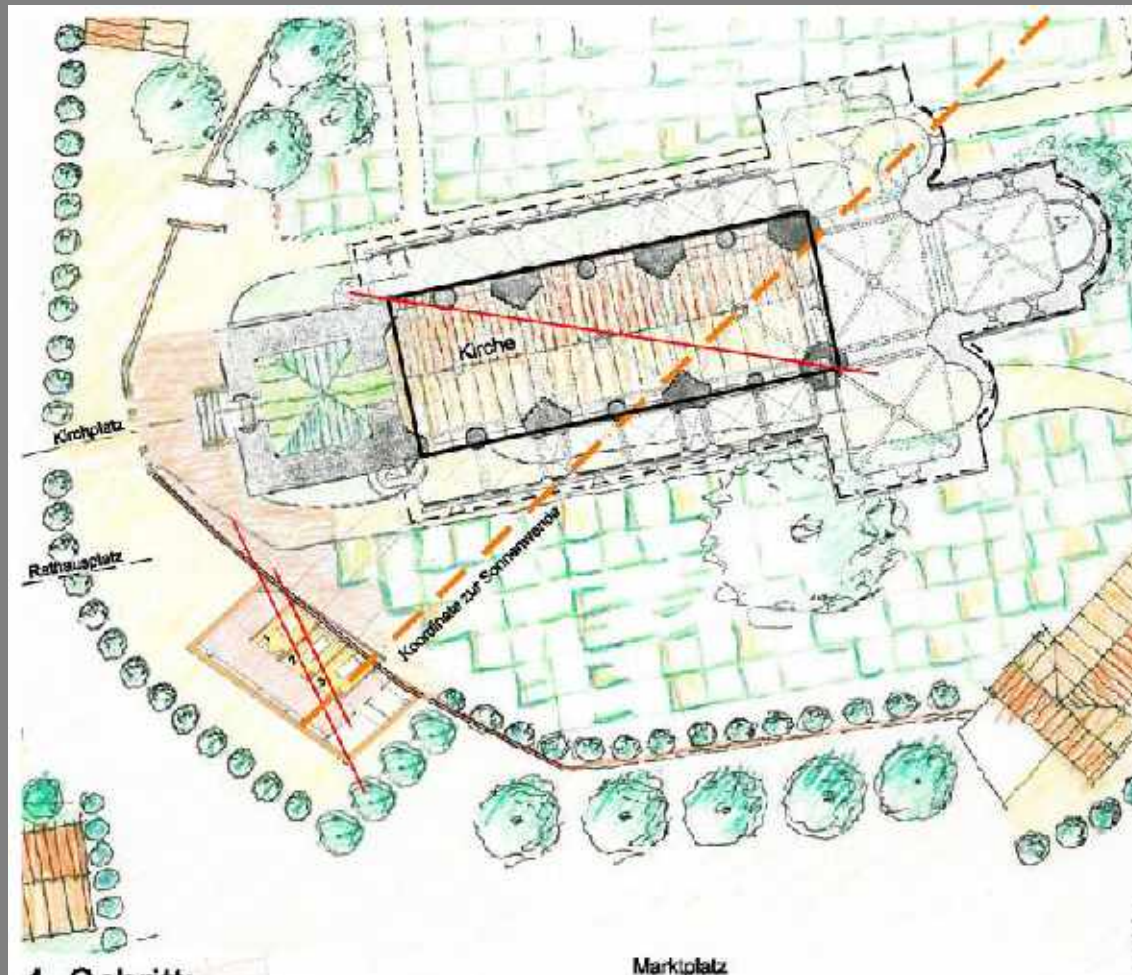

4. Schritt:

- innerhalb der Grabkapelle werden 3 Gruften, als "Räume des Lichtes", ebenfalls mit Raumproportionen der Kirche eingestellt...
- das neue Kultgebäude weist mit seinen "Räumen des Lichtes" (Himmelsfenster) in eine hoffnungsvolle Zukunft...

Gebäudeableitung

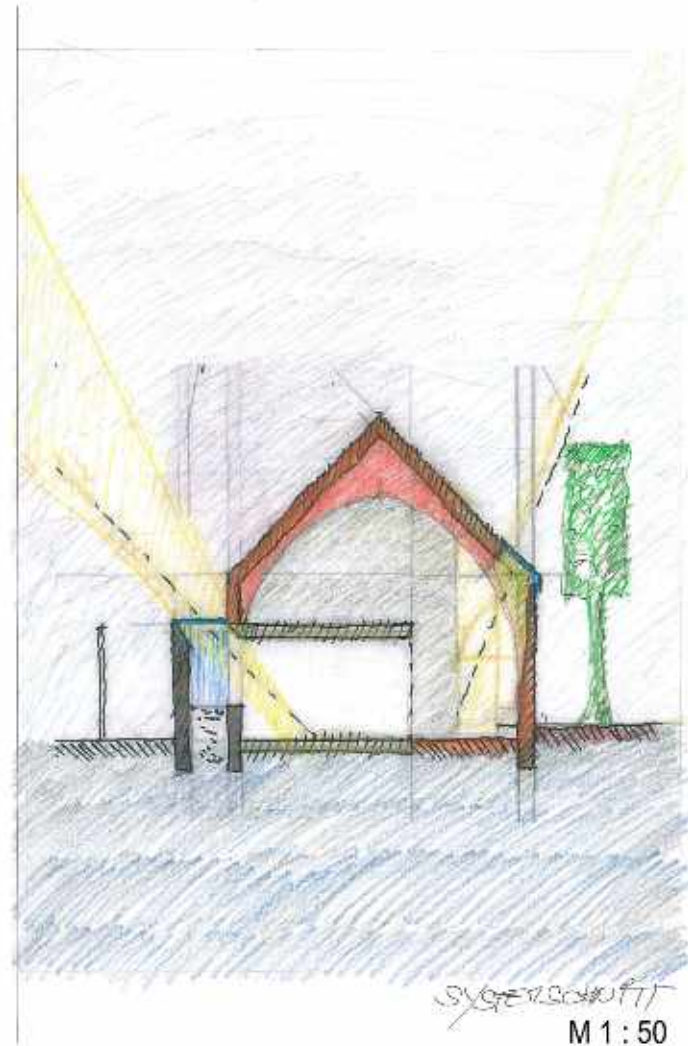


Ableitung der
Gebäudeform /
Charakter

Gebäudeinneren




31.03.2010 - Arch.-Büro Recker


Konkretisierung Vorschlag 1

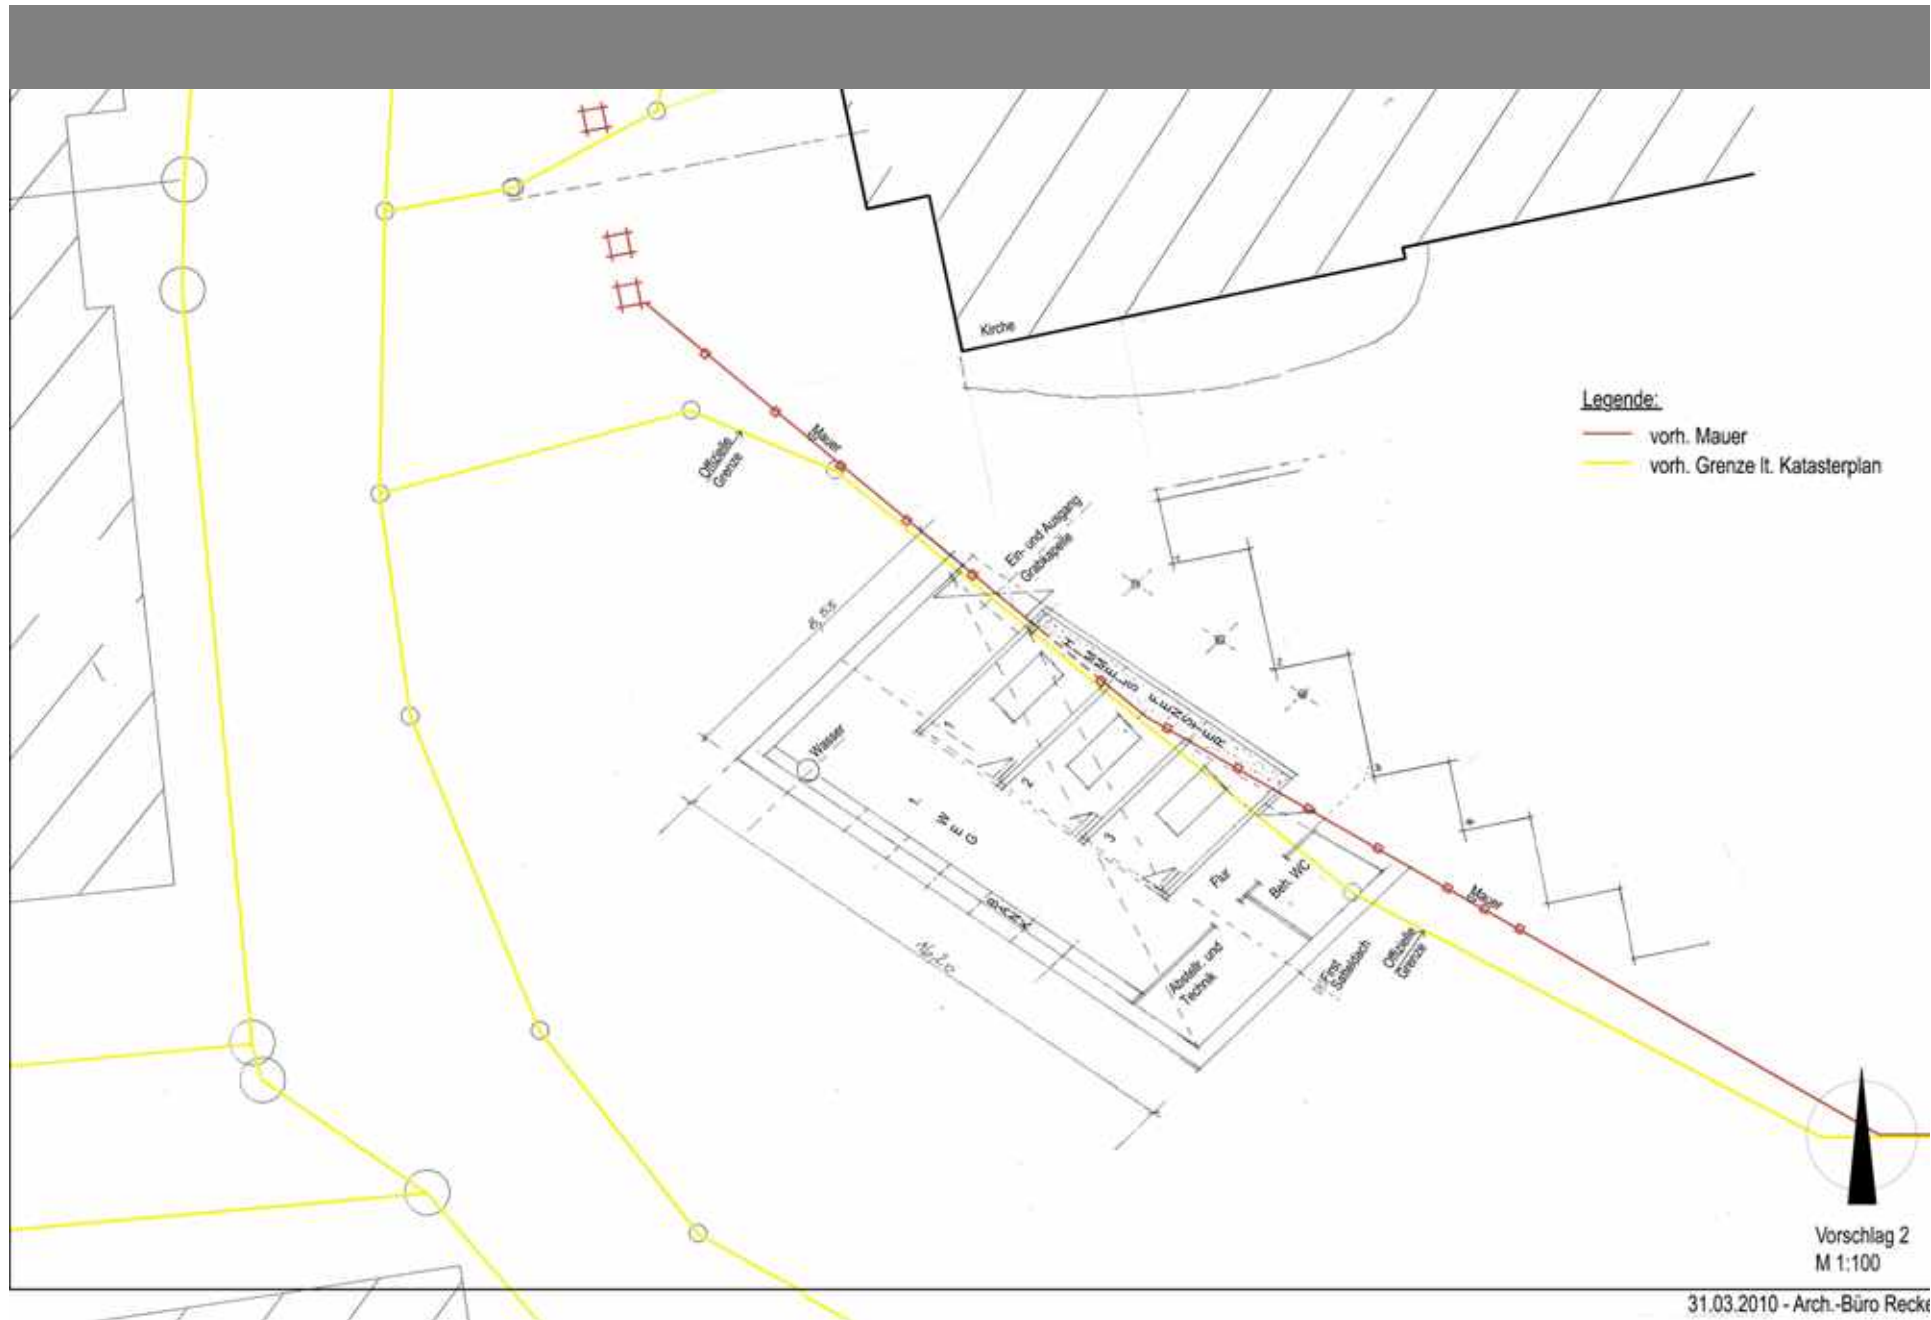


Konkretisierung Vorschlag 2

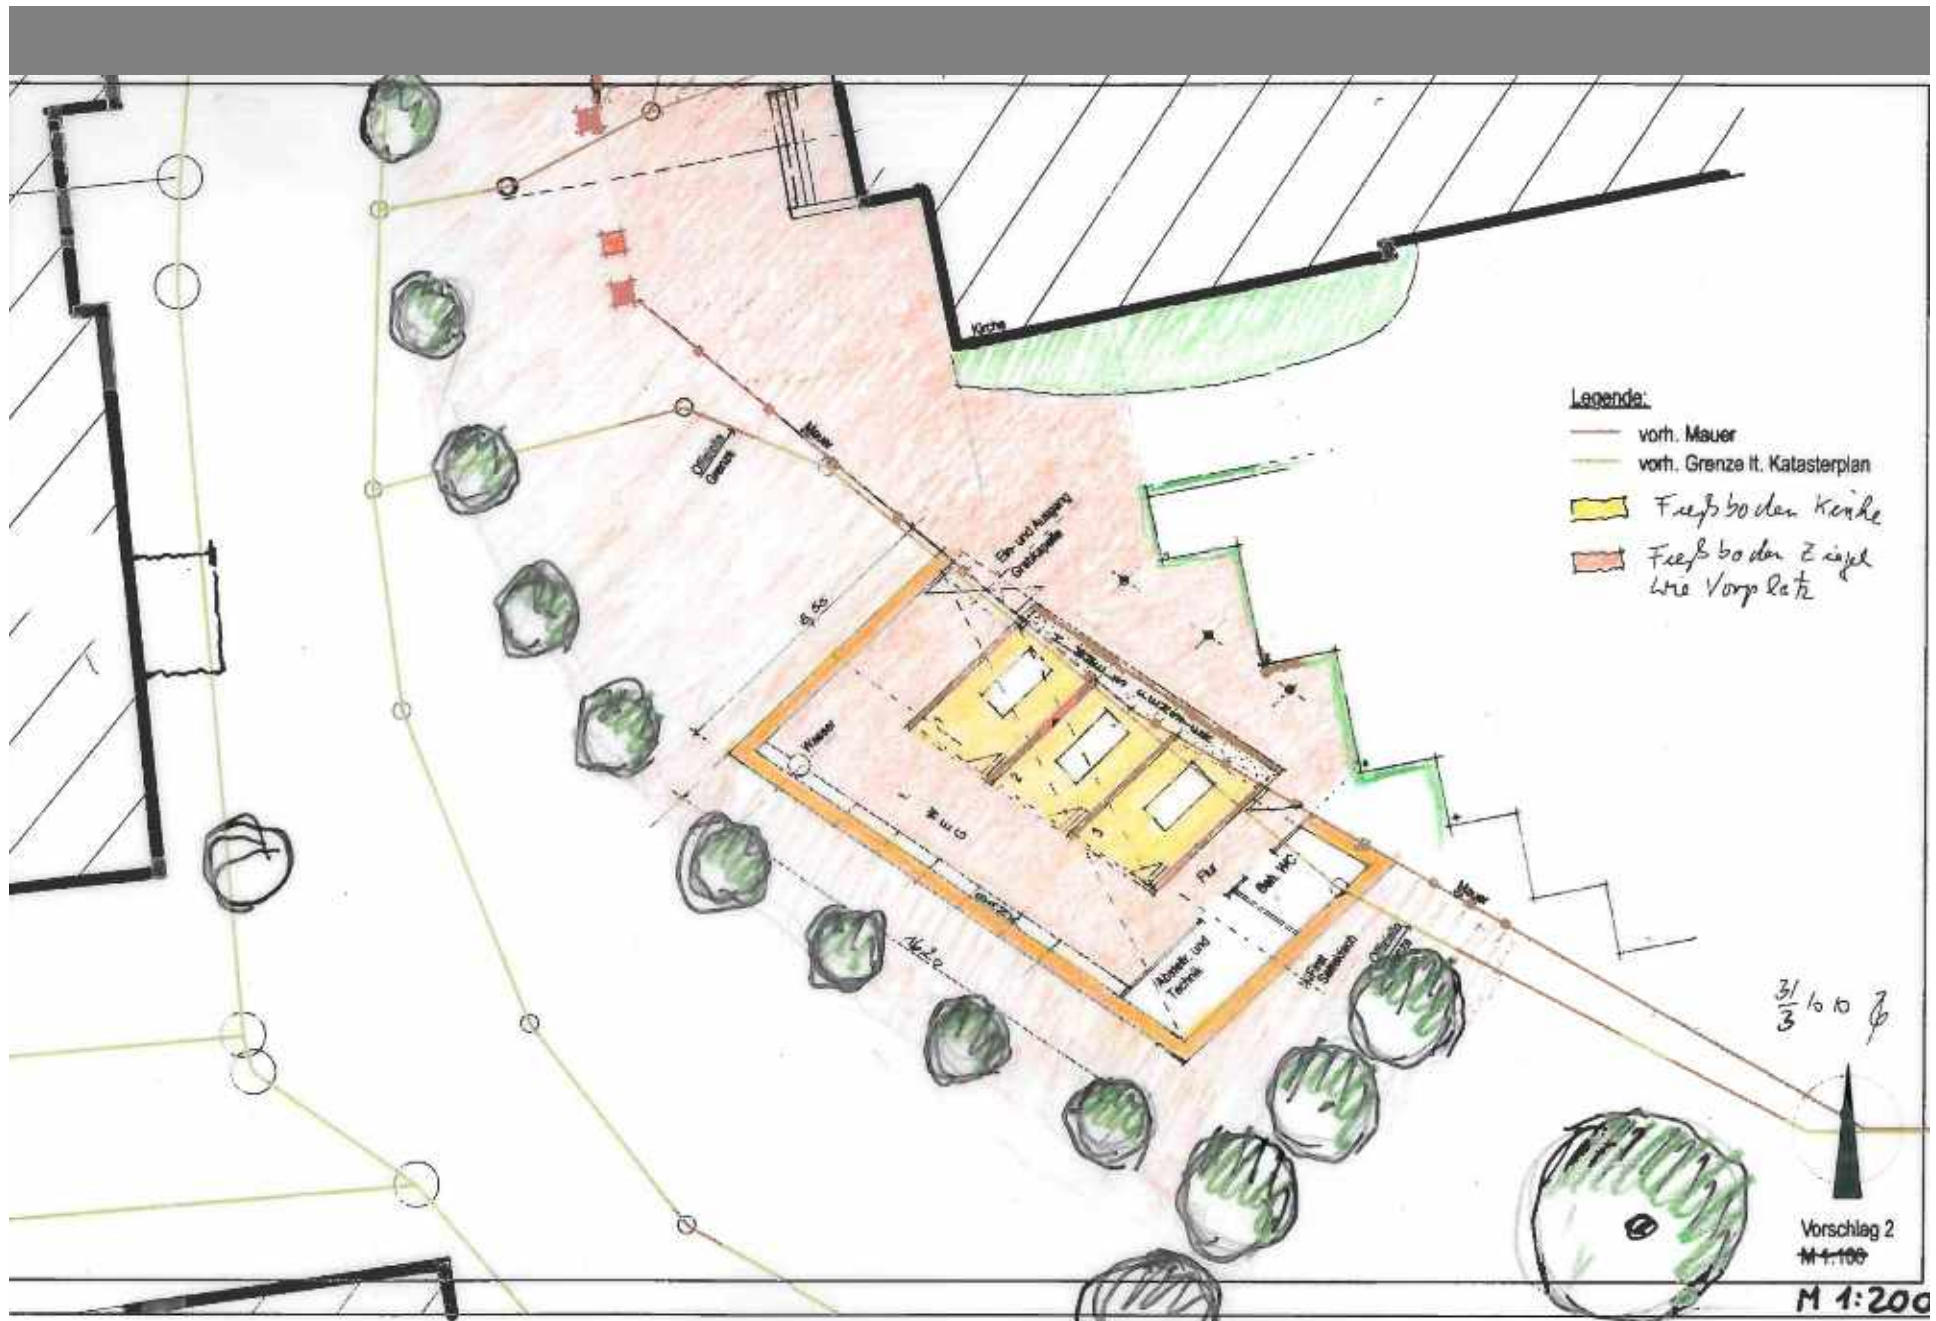

Konkretisierung Vorschlag 2

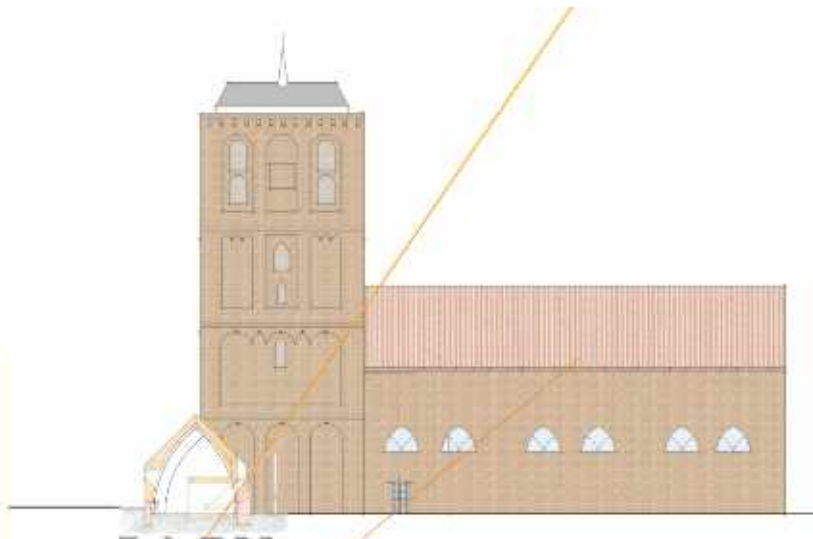


Ansicht und Schnitt
M = 1:200
31.03.2010 - Arch.-Büro Recker

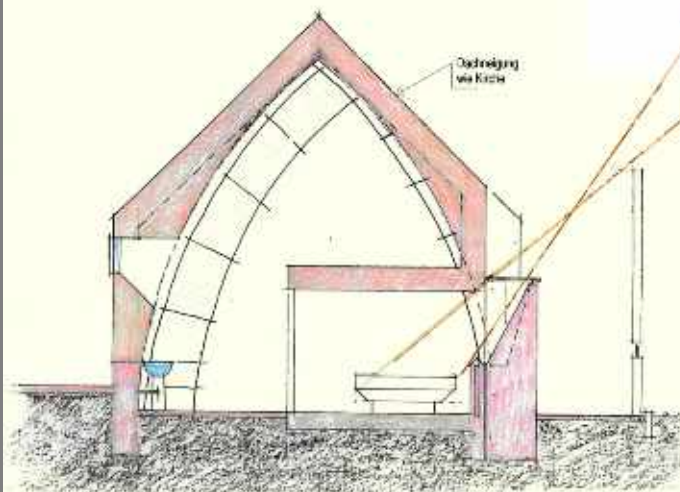


Rathausplatz 1. Weg Leichenkammer Himmelsfenster Paradies

Regelschnitt
M = 1:50
31.03.2010 - Arch.-Büro Recker


Schnitt + Zugehörigkeit Konkretisierung Vorschlag 2

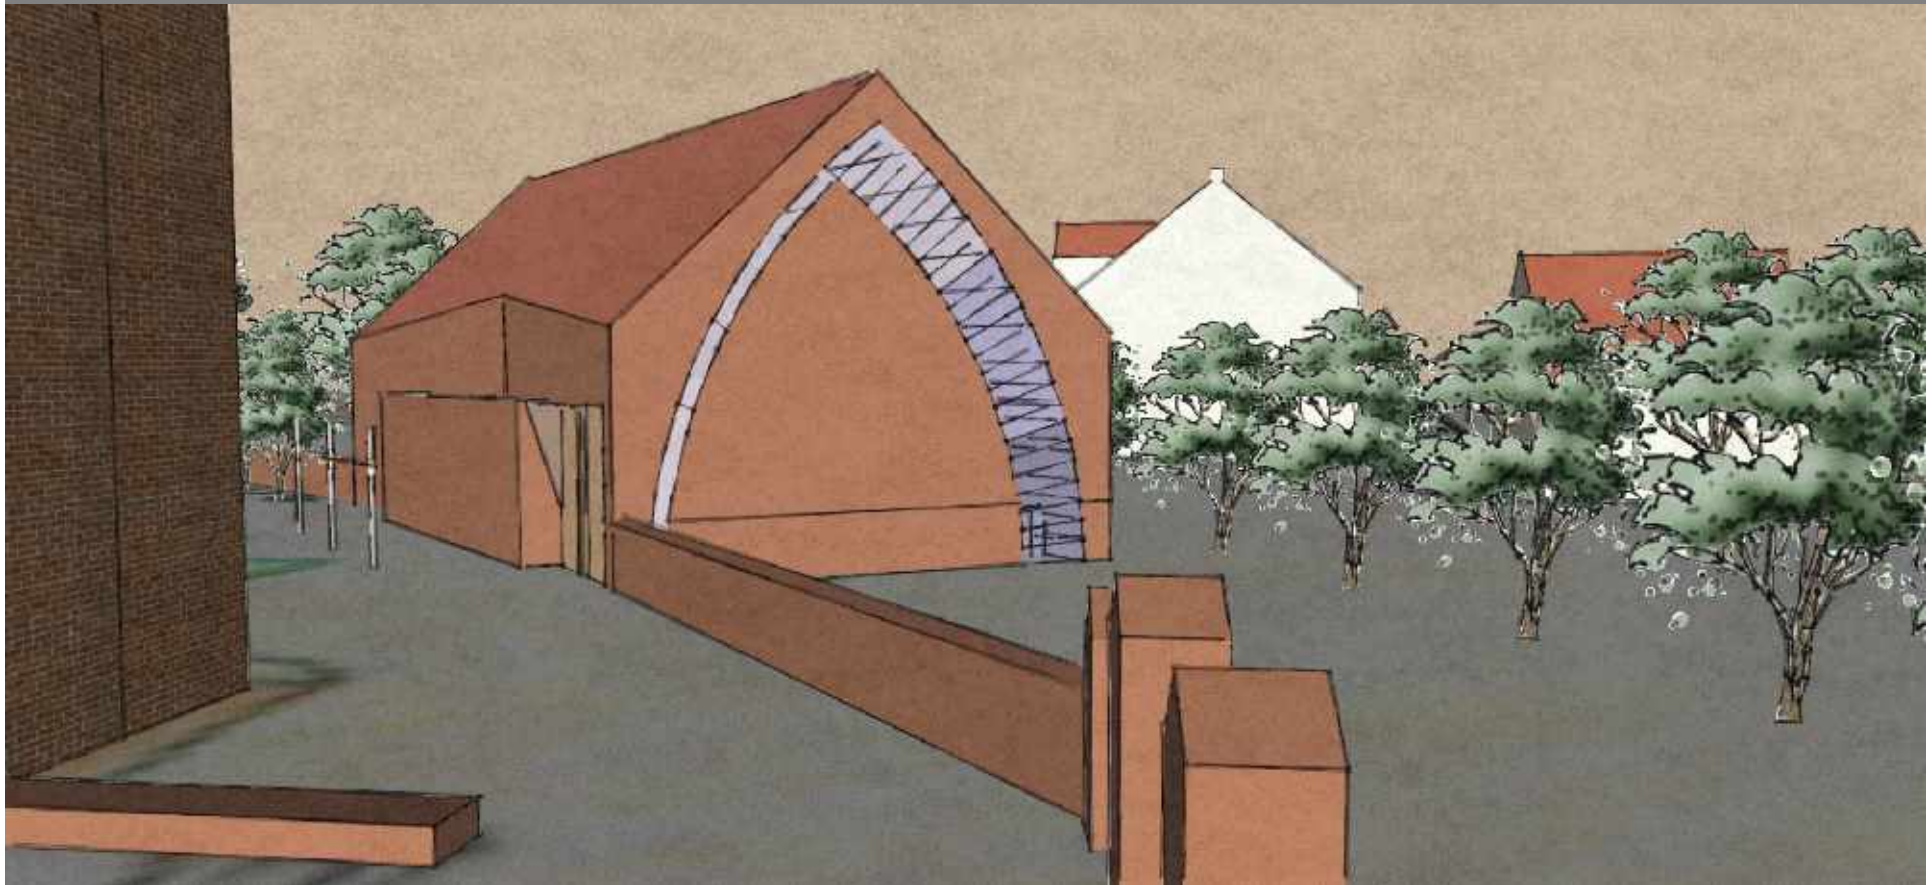


Gebäudeansichten Vorschlag 2

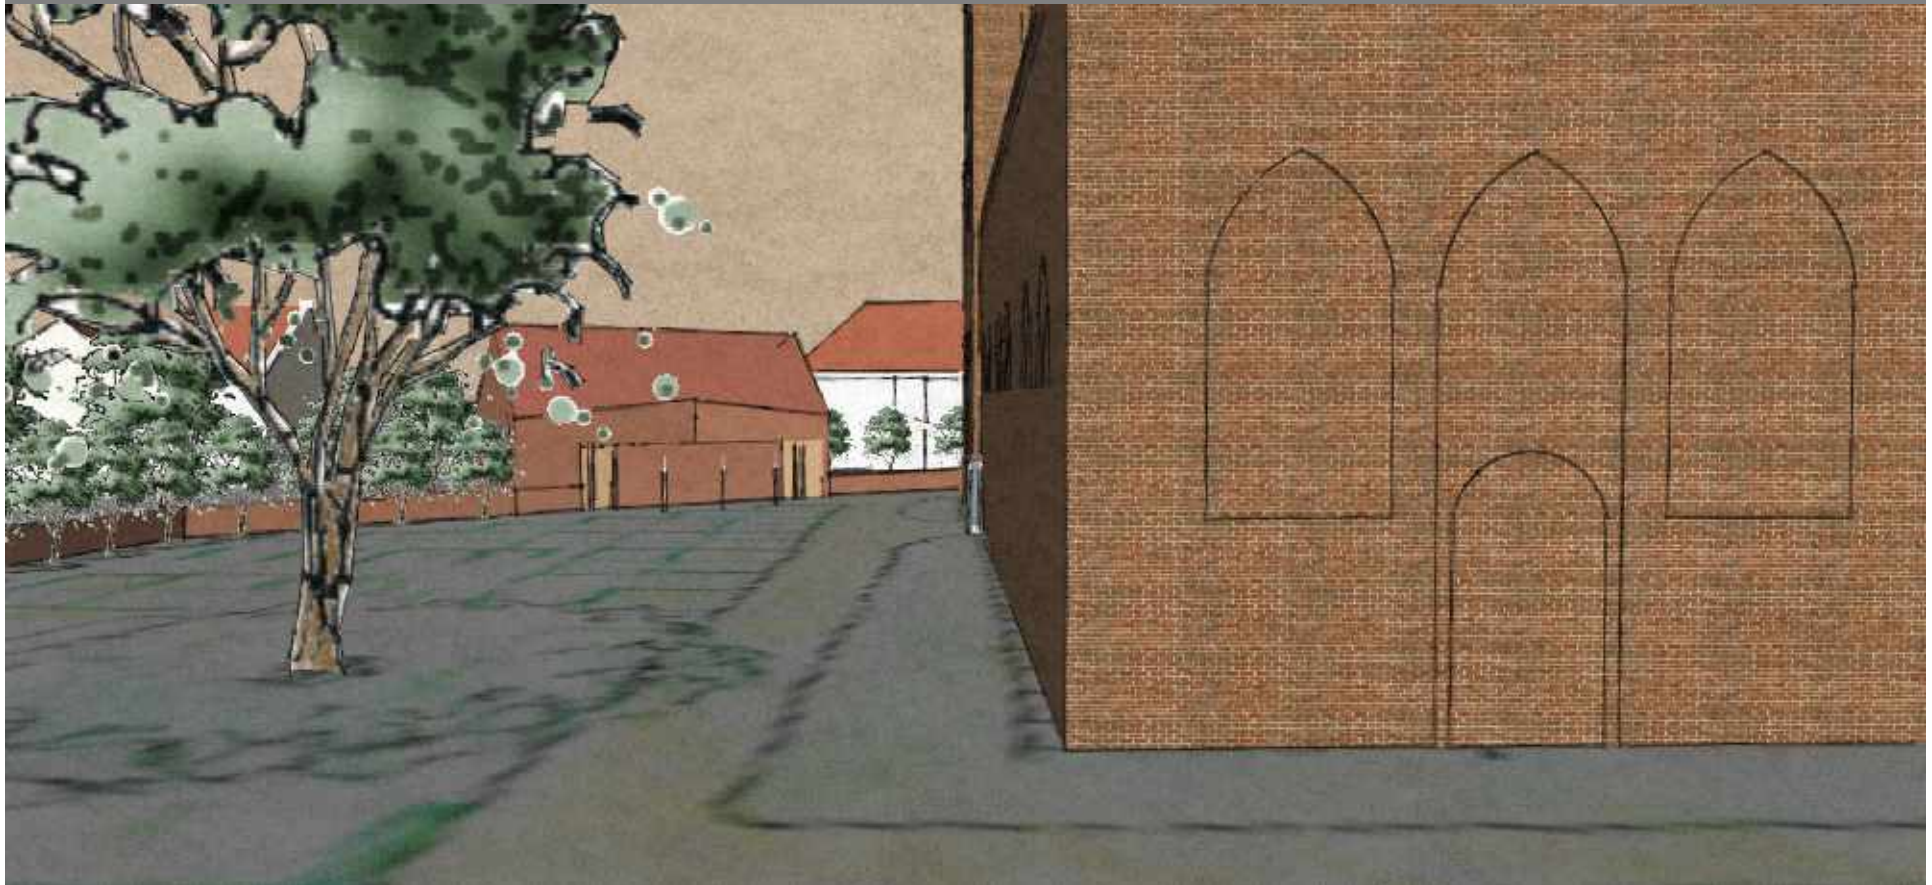

Gebäudeansichten und Studien ...vom Paradies... mit Blick auf das Rathaus

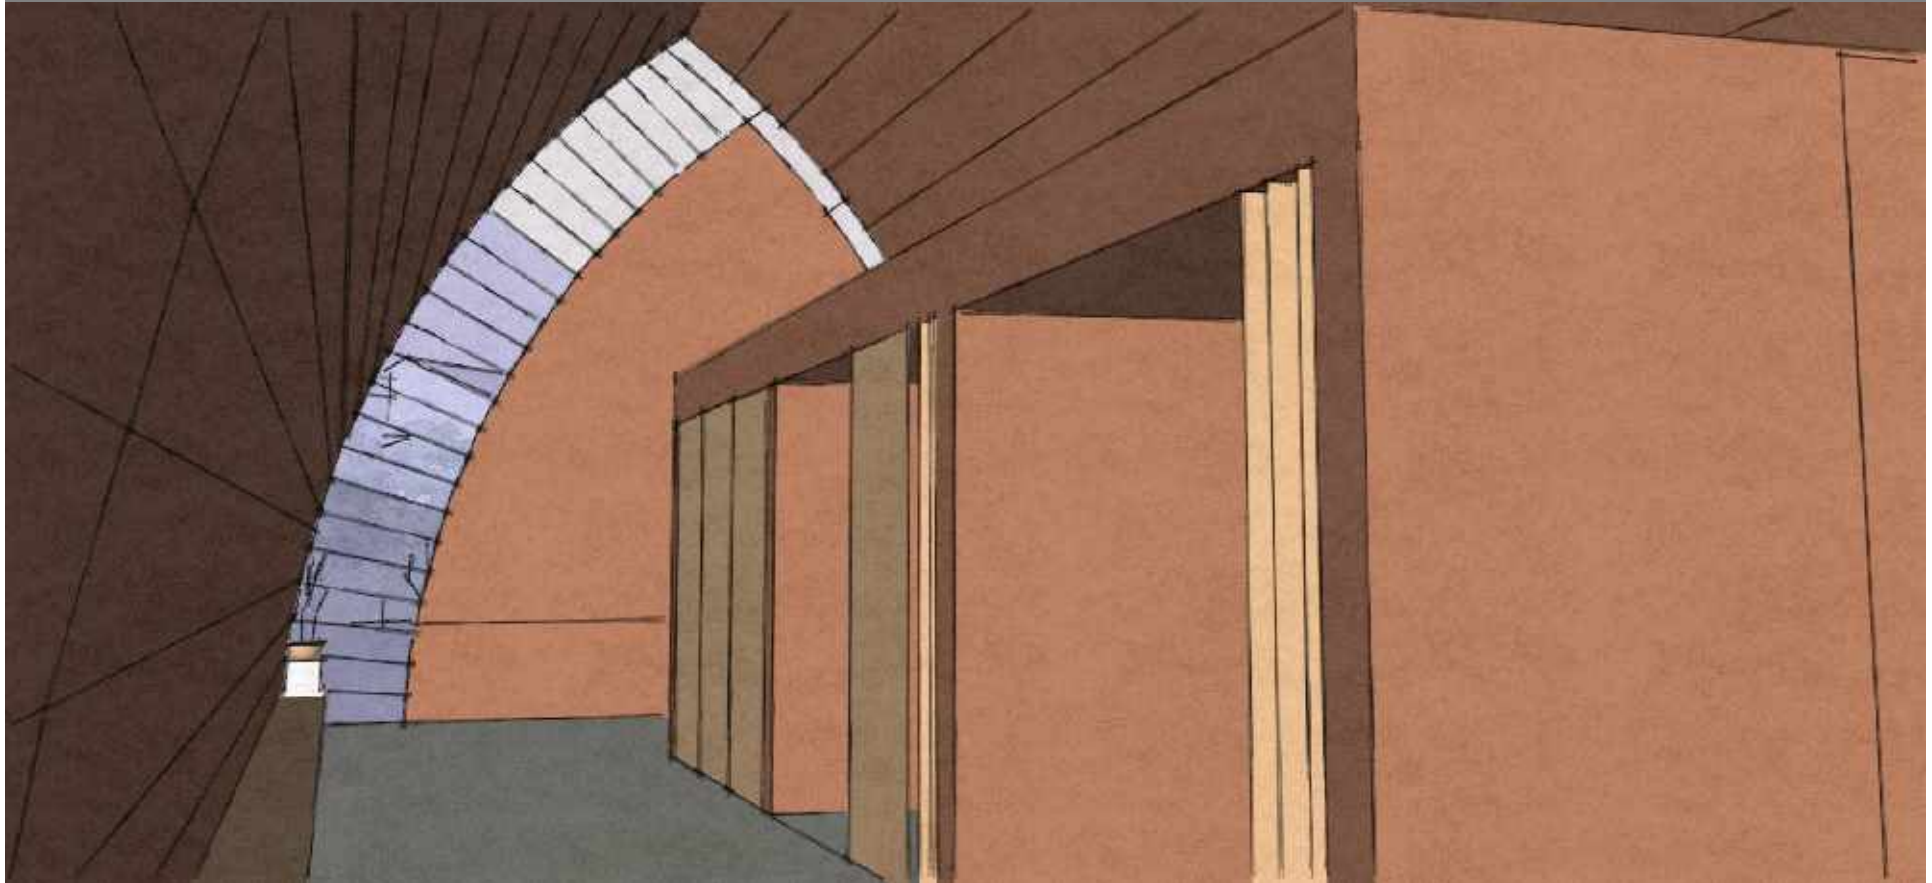

Gebäudeansichten und Studien Gewölbeatmosphäre

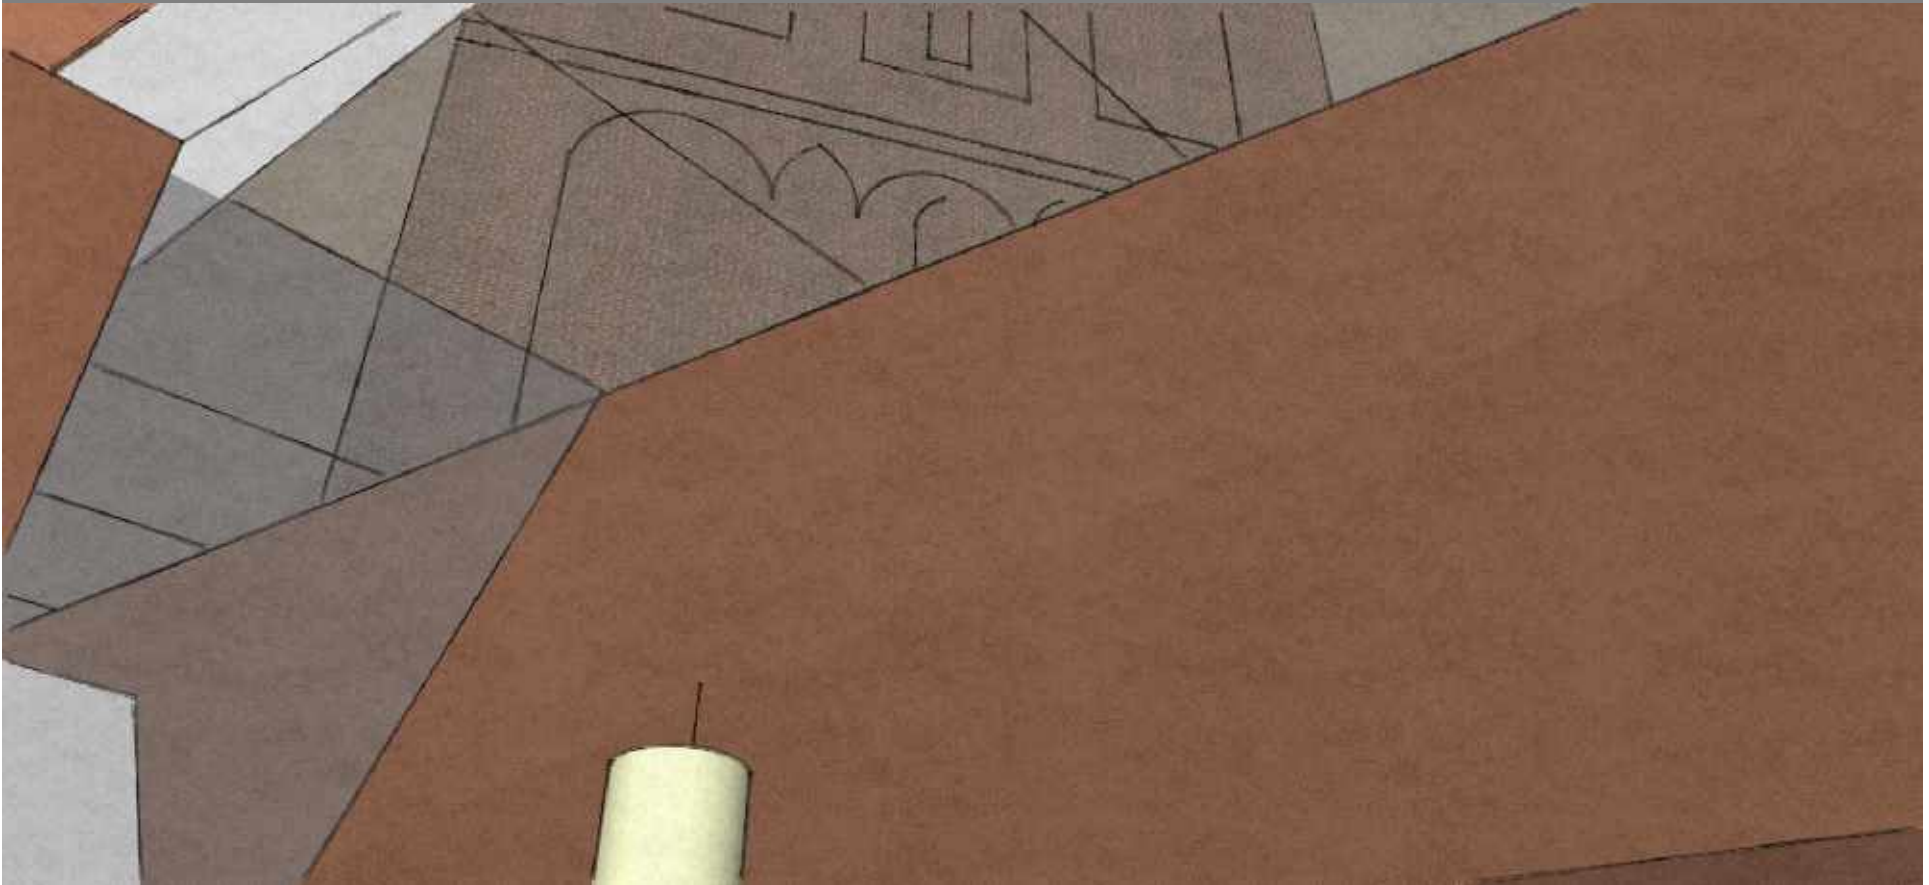

...der Blick durch das Himmelsfenster auf den Kirchturm ...

Idee: ... am Paradies ...
 ... auf einer Insel... vor dem Friedhof...
 als Erweiterung des Friedhofes-Ovals/ Ellipse
 ... im Klang der Glocke...
 ... ohne Ausrichtung ...
 ... frei ...
 ... dennoch gebunden ...




Alternative


Idee - Grabkapelle: ... am Paradies ...
...wie ein Stein ...
... auf einer Insel vor dem Friedhof ...
... der Stein als "Raumschale" der ersten Trauerphase ...



Alternative „Stein“

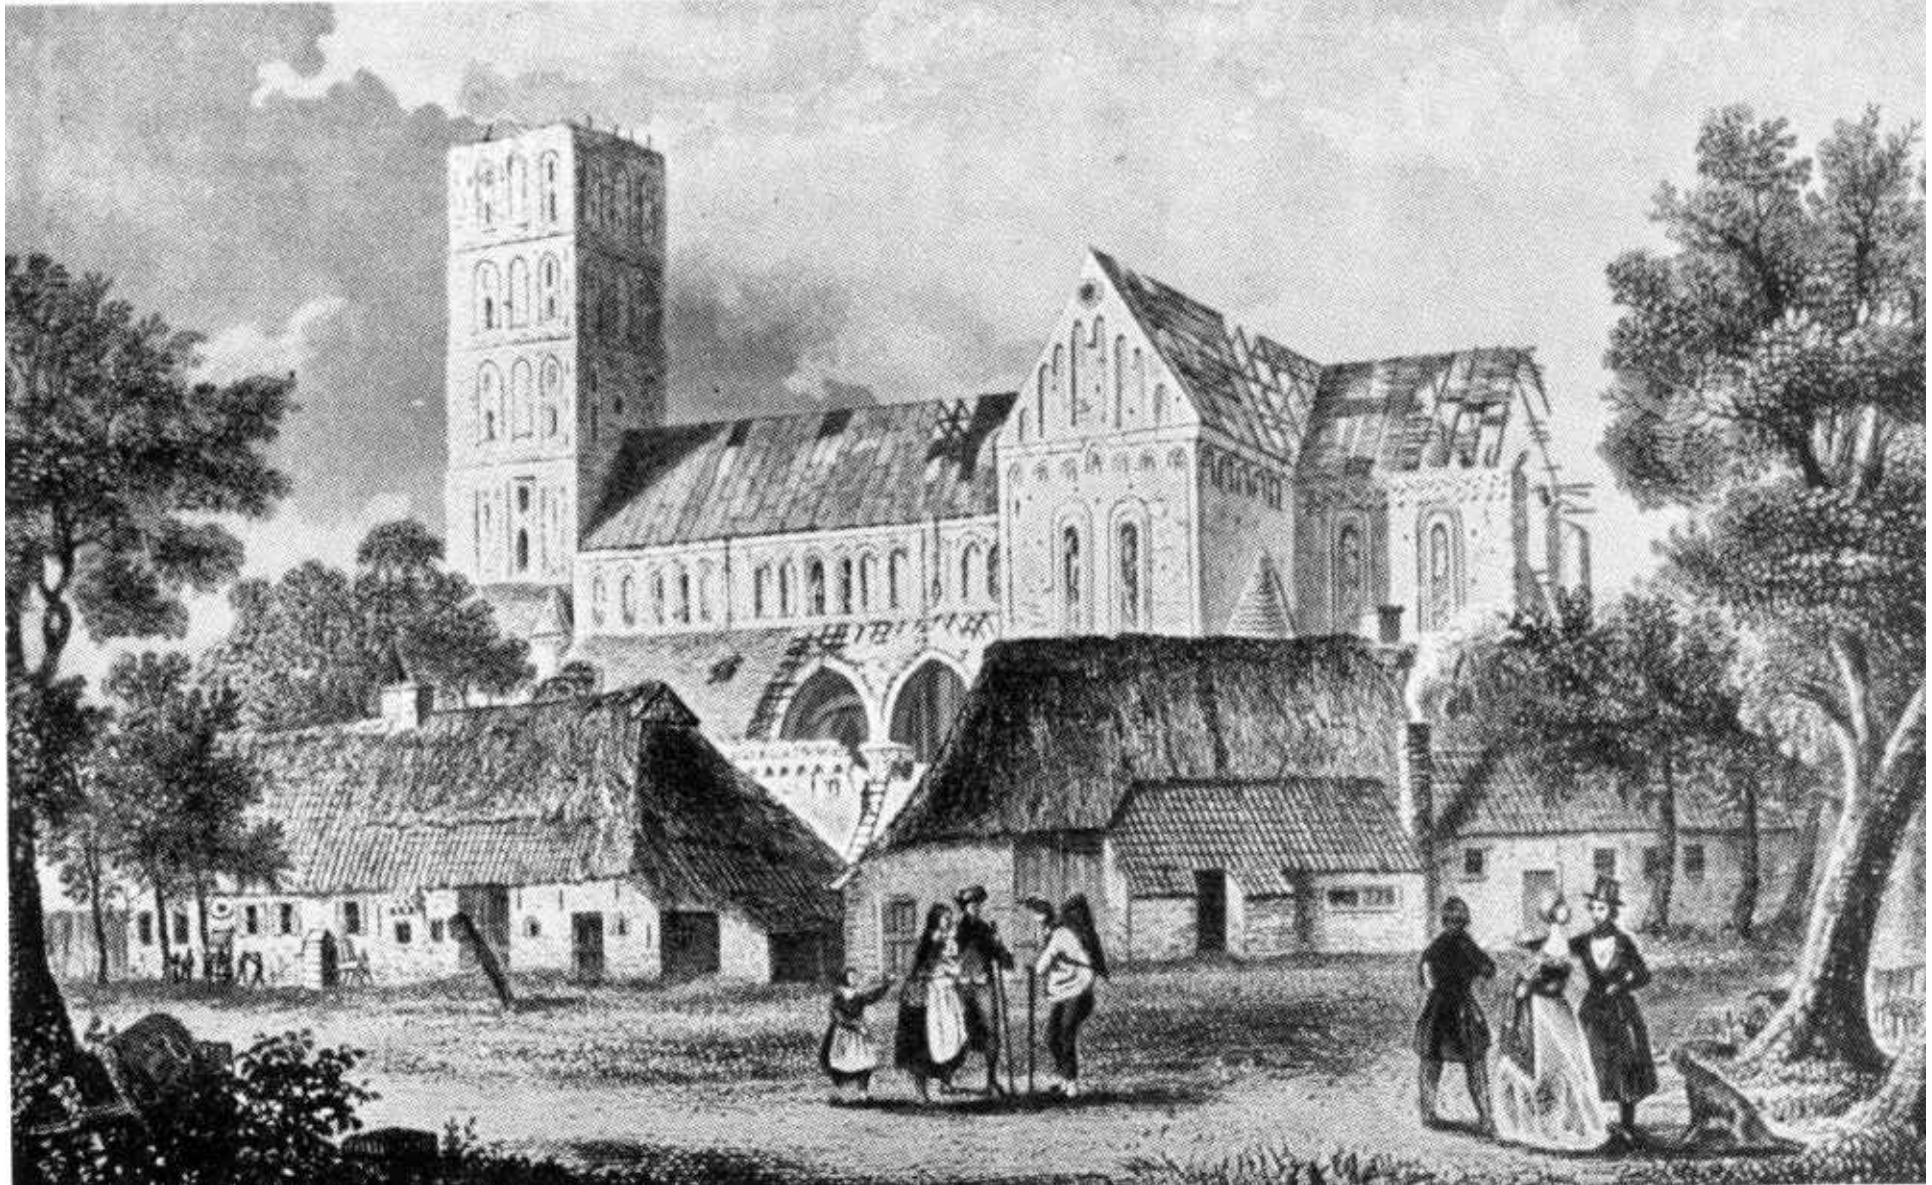

Historie

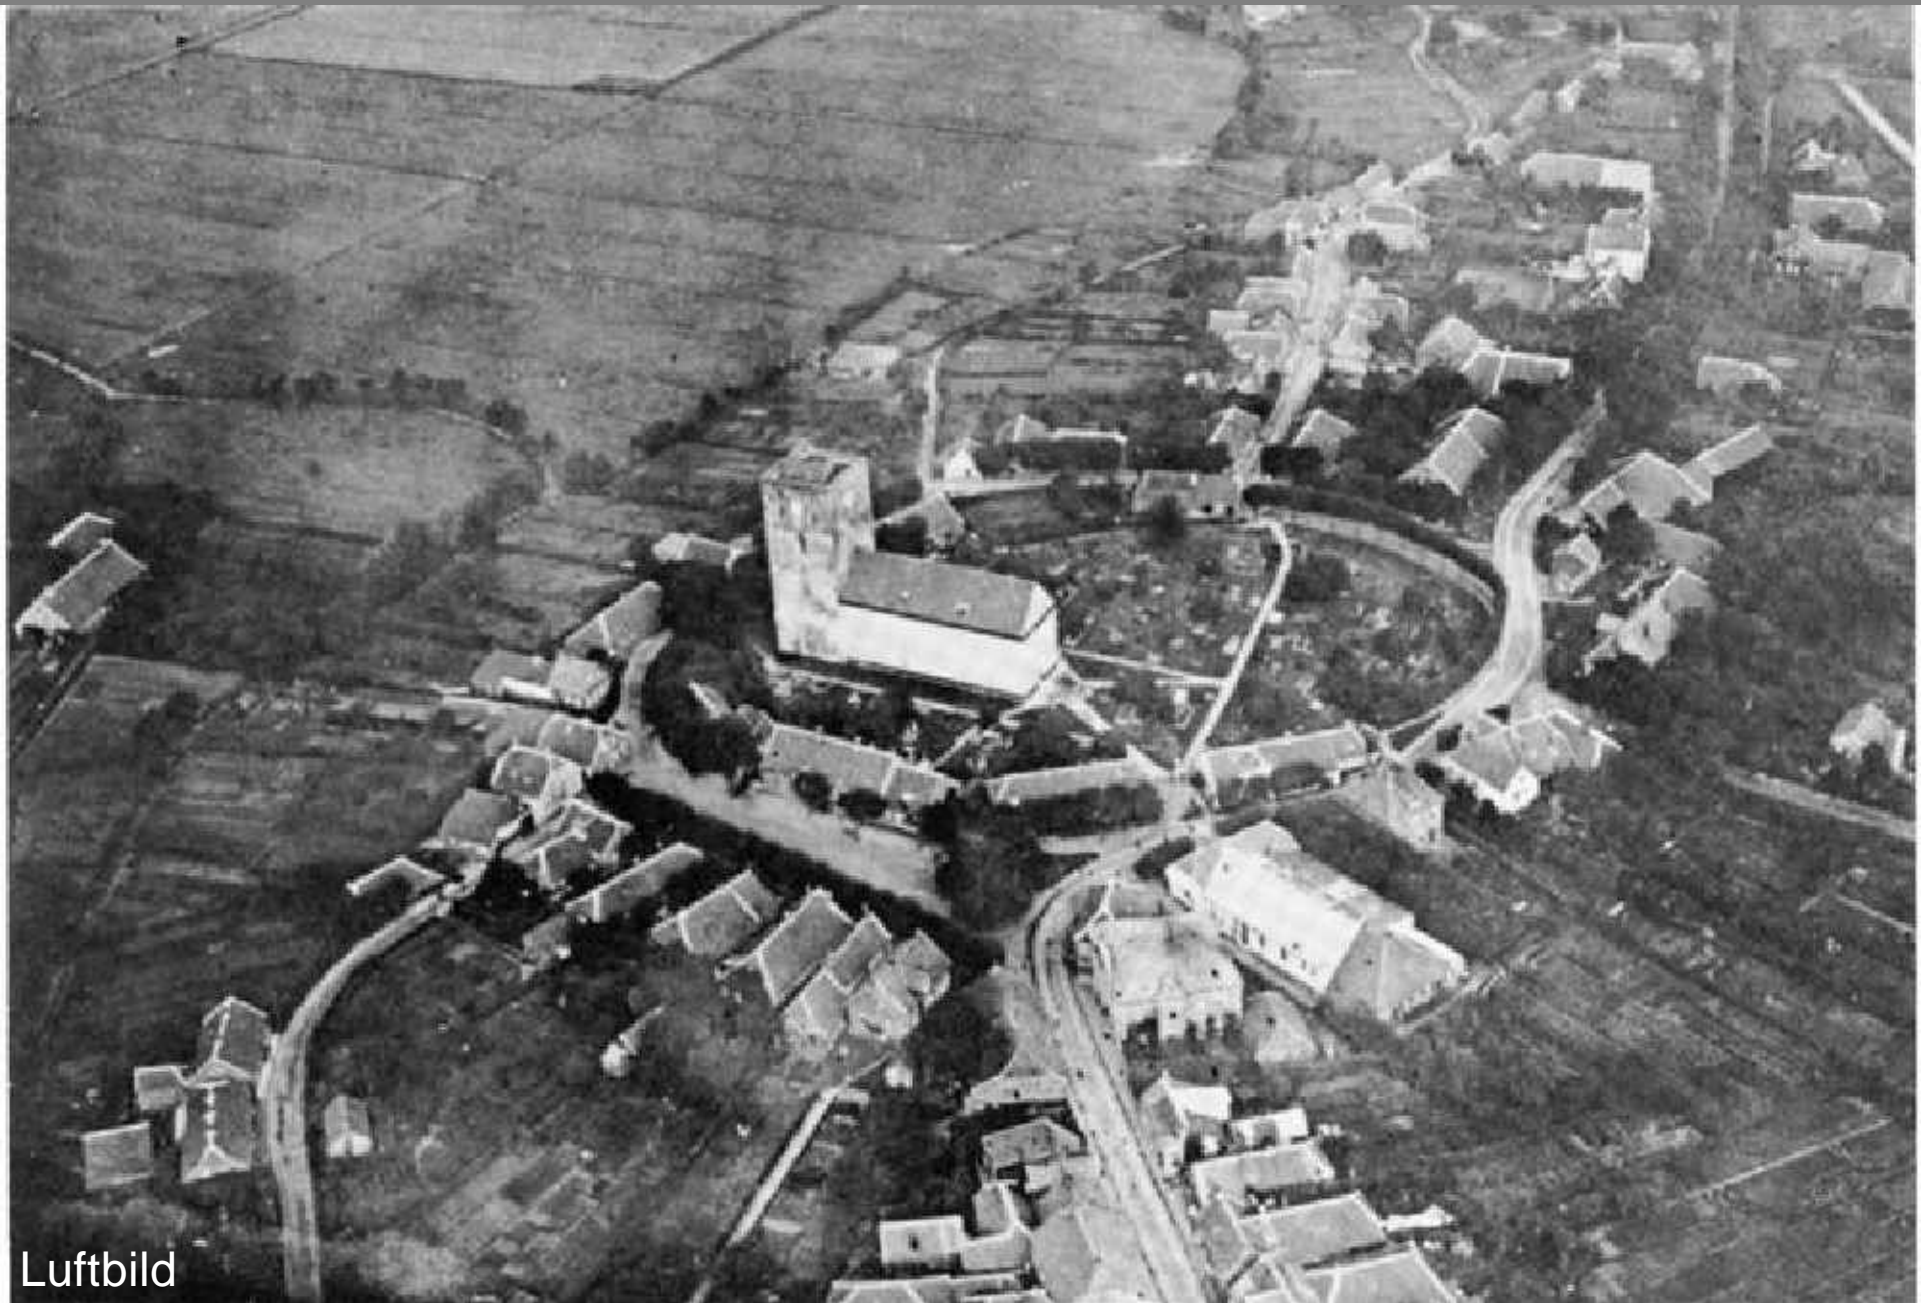


Luftbild



Luftbild mit Schule + Freikirche am Kircheneingang



Luftbild


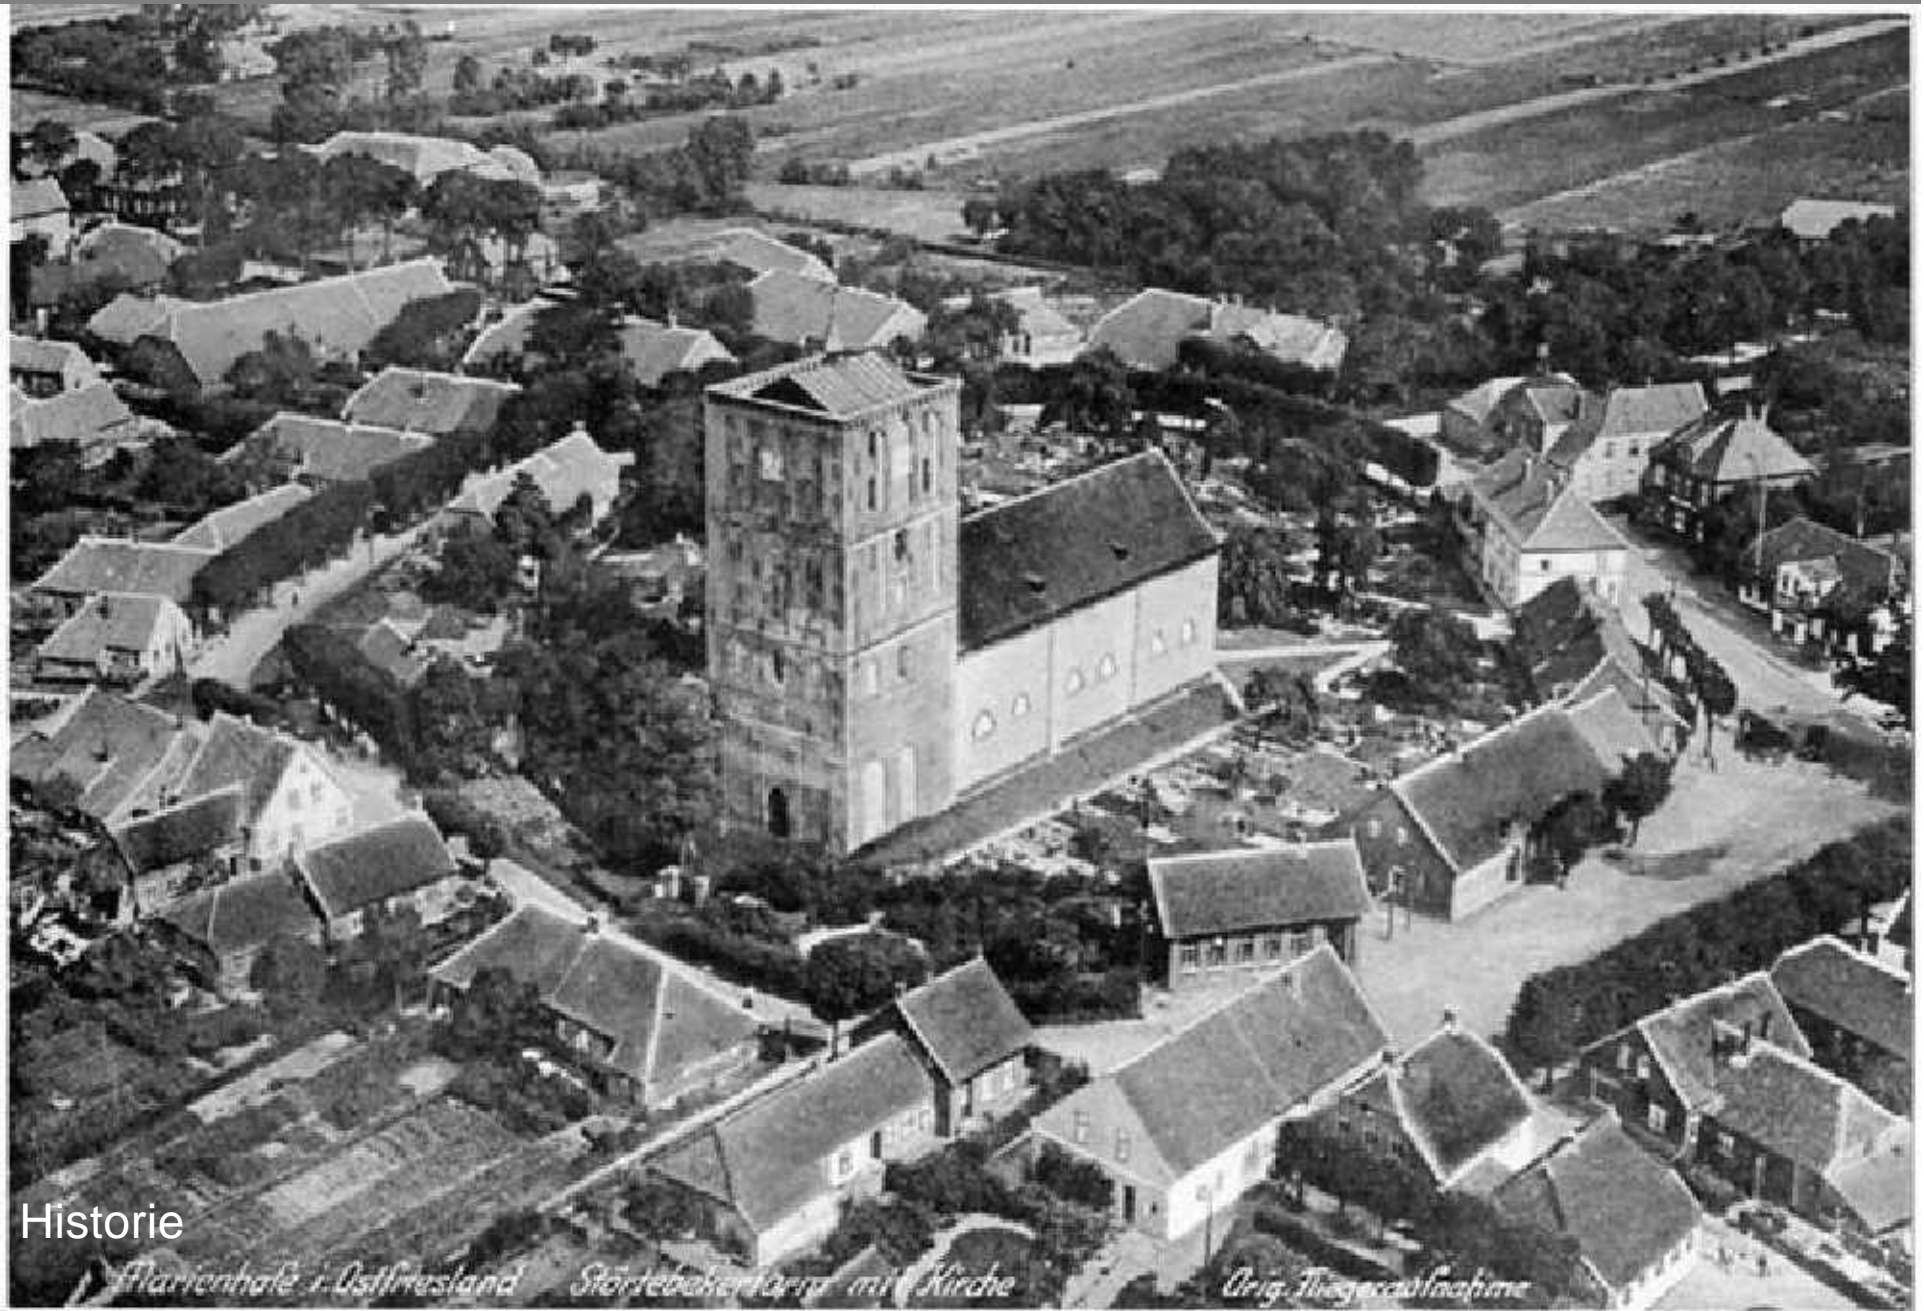


Historie




Legeplan / Friedhof

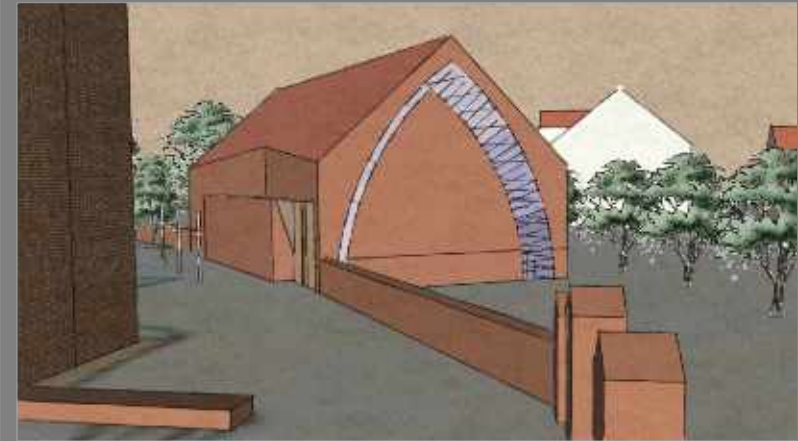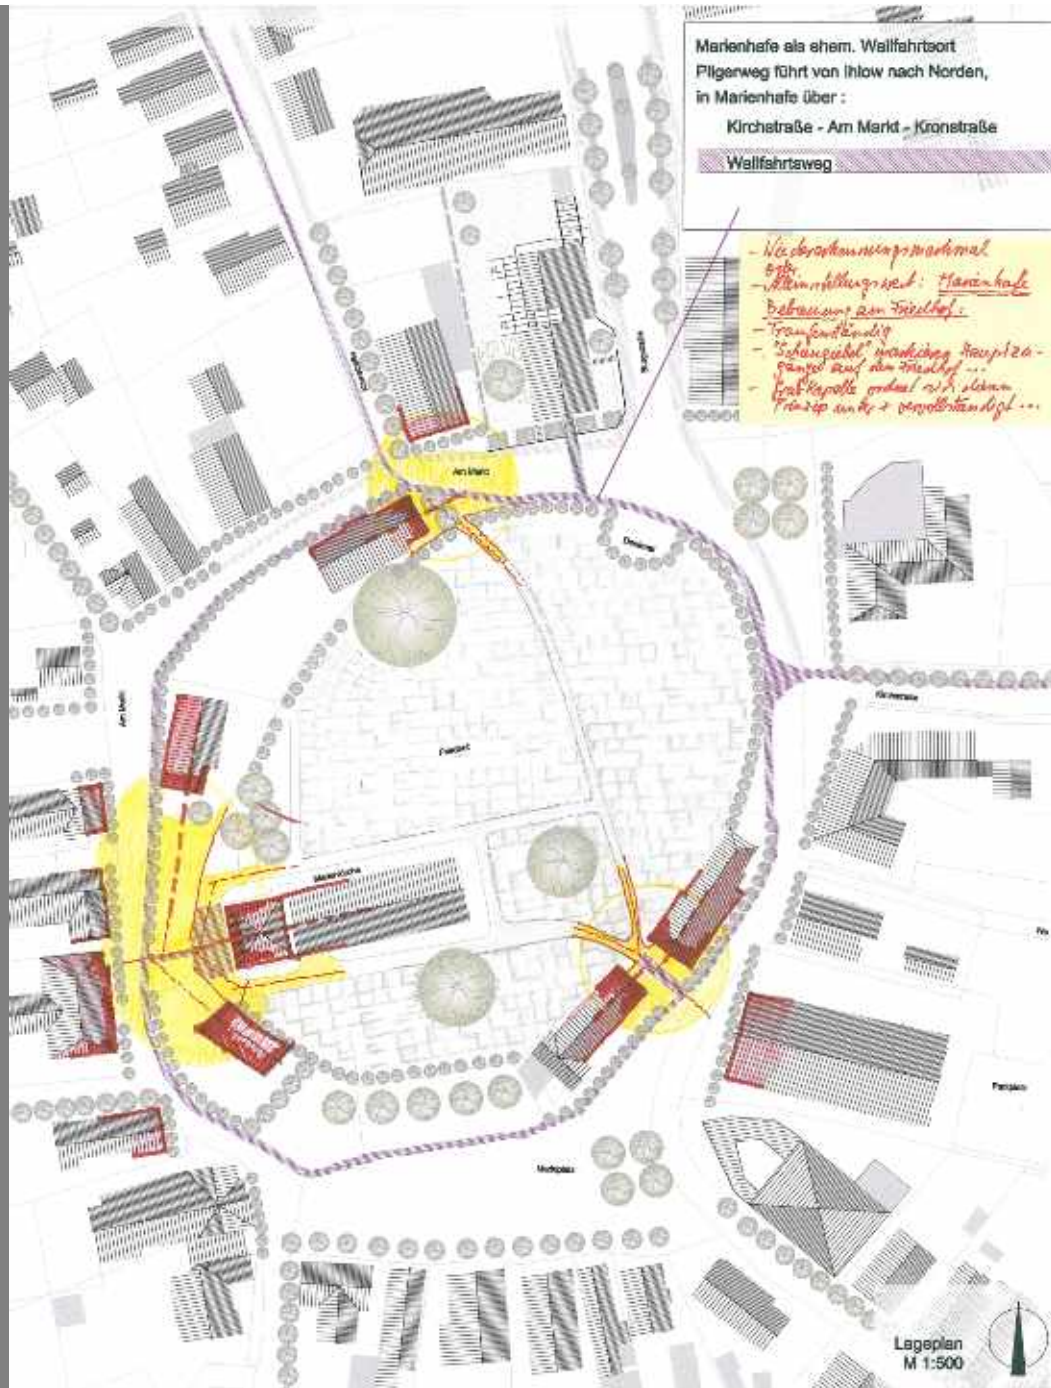

Vorschlag - Konzept